


Außenanschluss

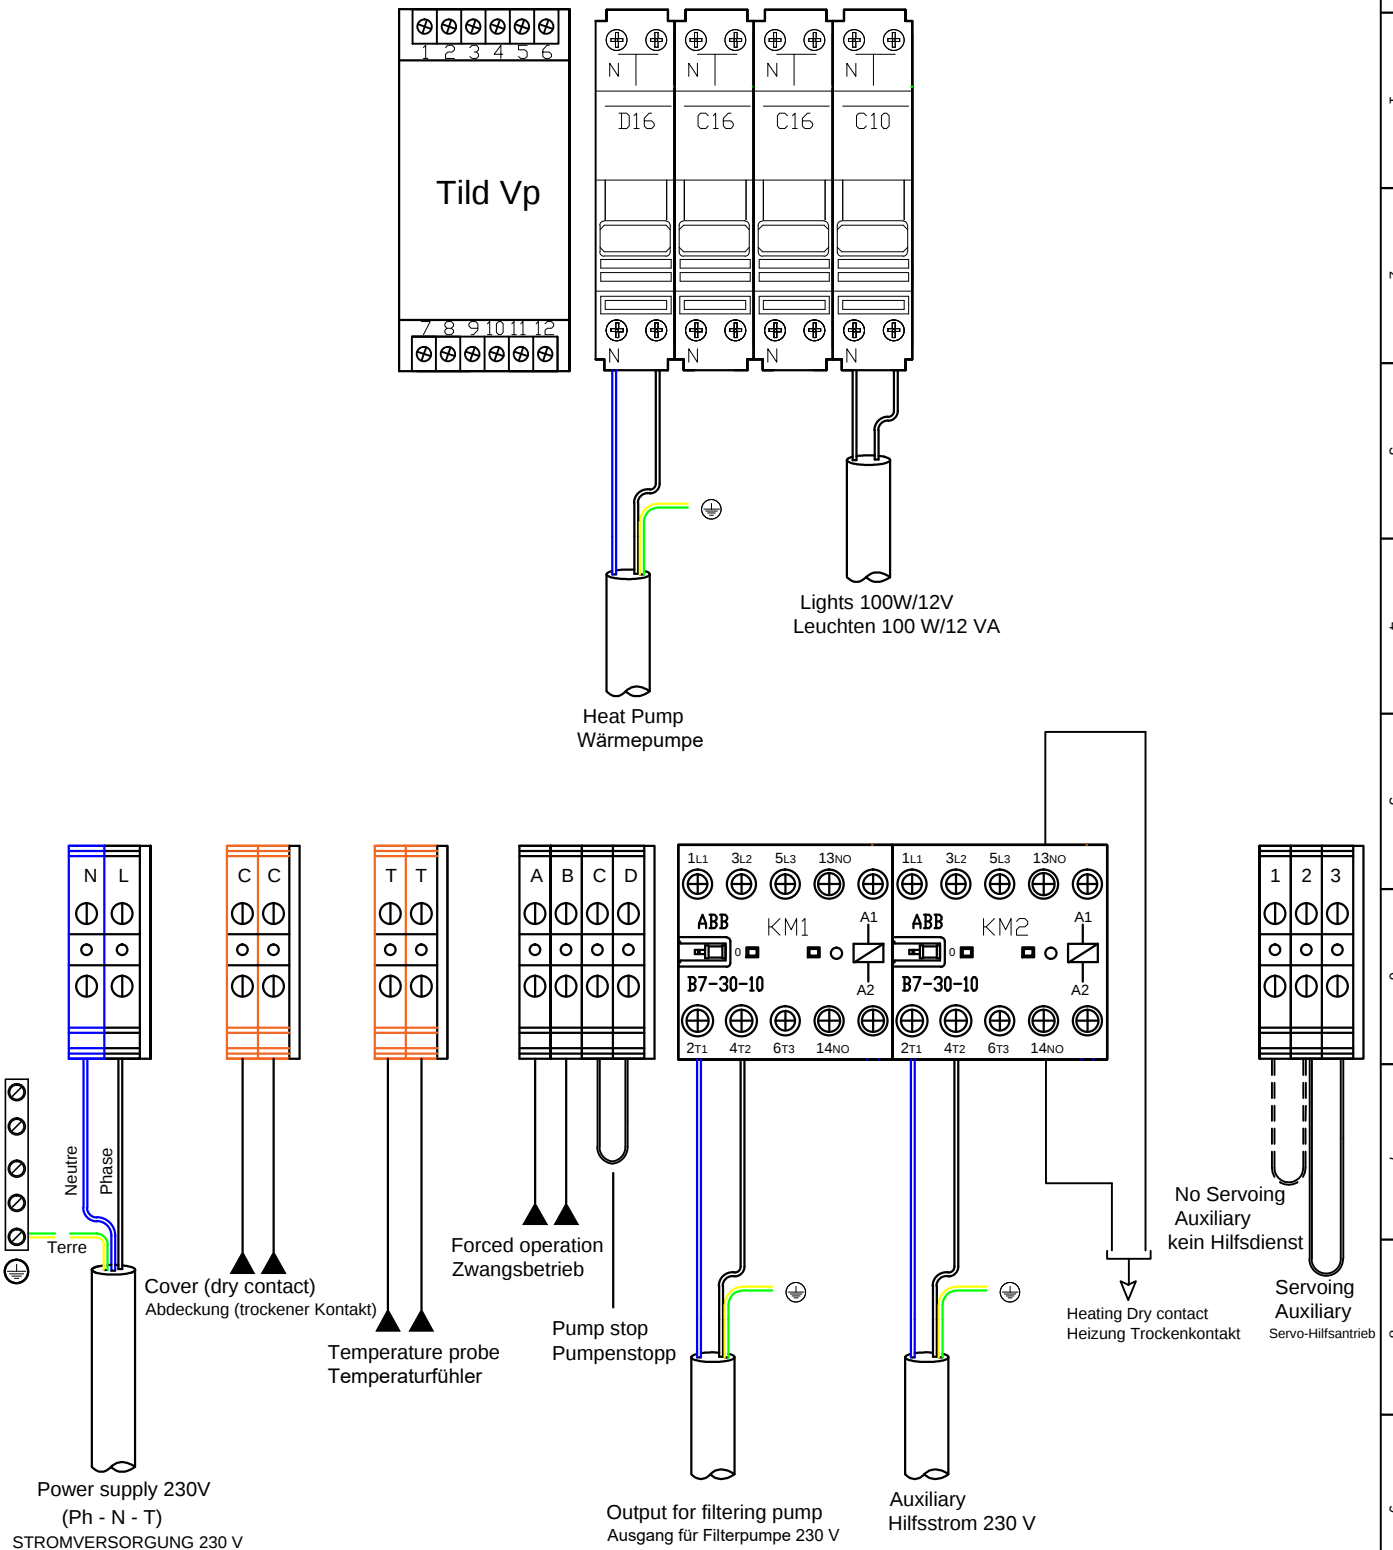

QUALITE		ZAC SAUMATY - SEON Rue des frères MAURRAS Av. André ROUSSIN, 13016 MARSEILLE				TILD VP	
Vérification	Approbation	C.C.E.I					
						PF10Y700 V02	N° FOLIO 1/1
		A	Création	22/10/2022	AW		
		Ind.	Modification	Date	Nom		